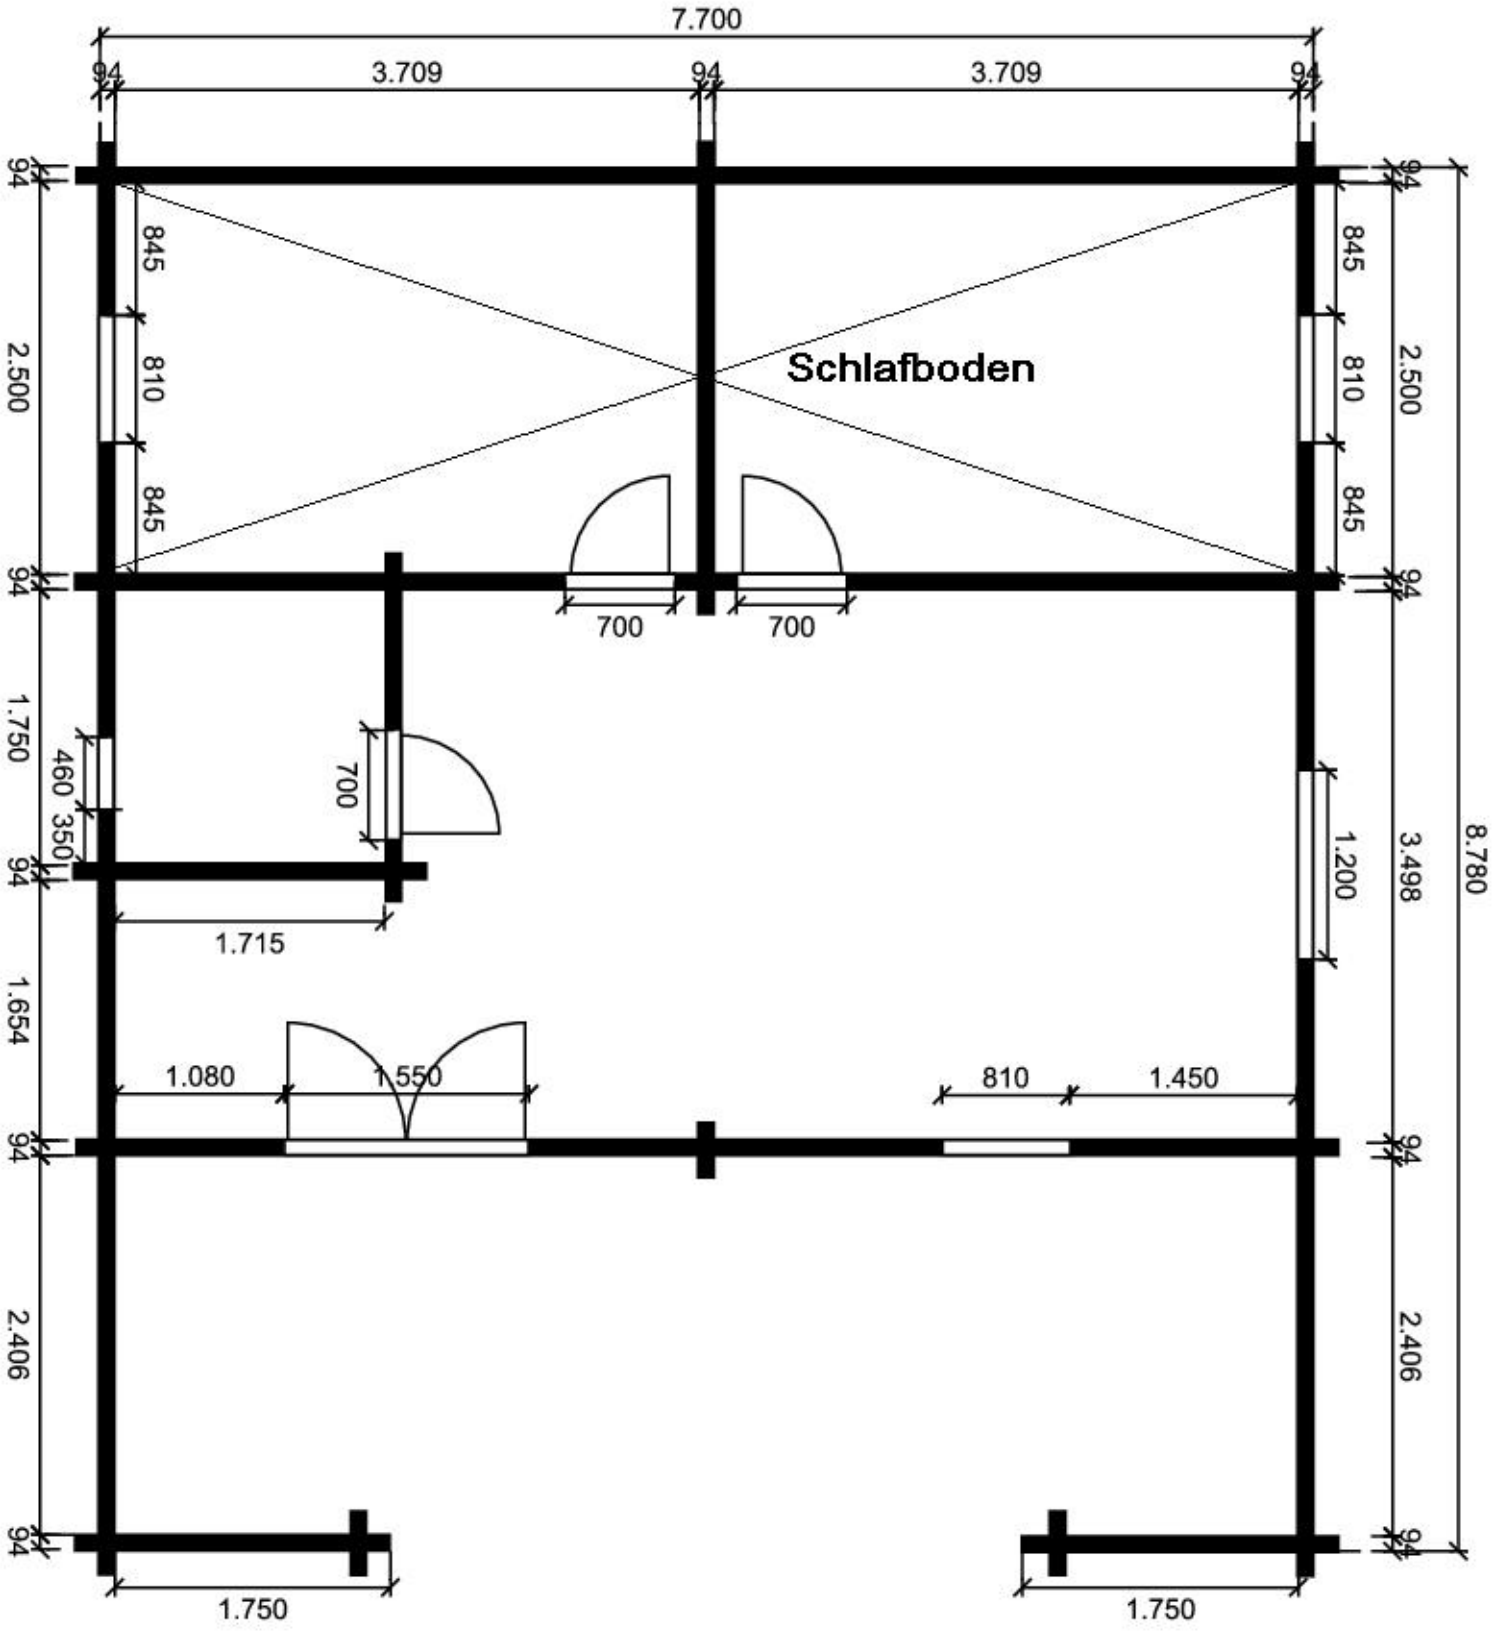
7.700
94
3.709
94
3.709
94
845
810
845
Schlafboden
700
700
460
350
700
1.715
1.200
1.080
1.550
810
1.450
1.750
1.750
2.500
1.750
1.654
2.406
3.498
8.780